


Zonages du POS approuvé le 10 décembre 2001
Modifié le 14 juin 2011

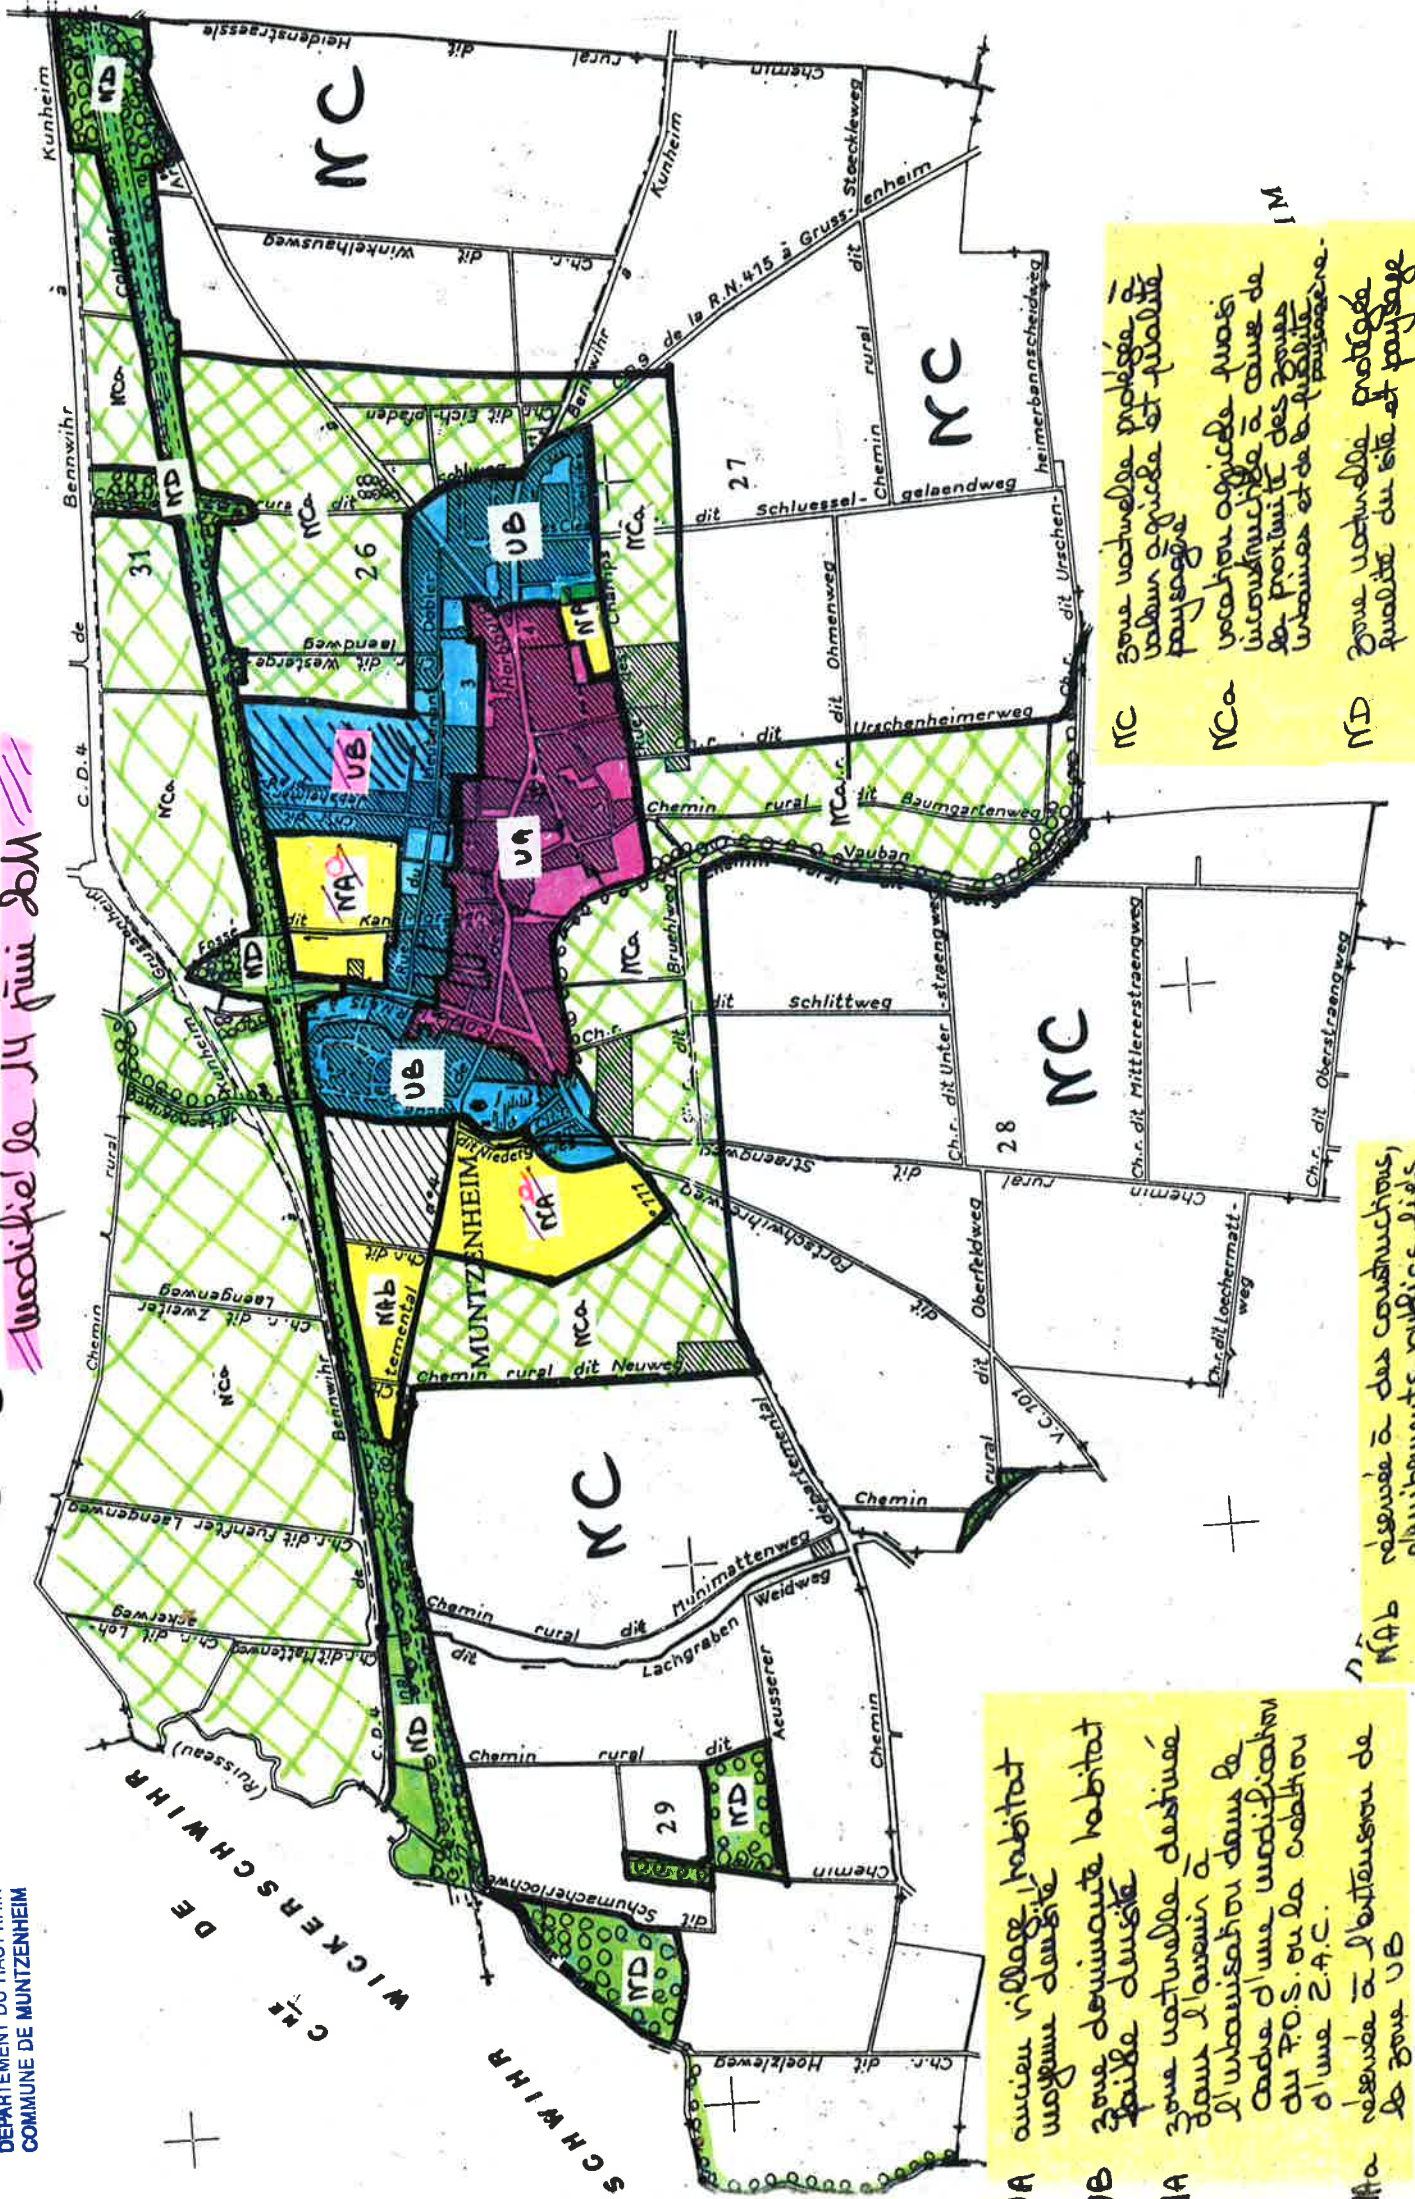

NC zone naturelle protégée à vocation agricole et paysanne
 NCA vocation agricole mais circonscrite à cause de la proximité des zones urbaines et de la faible productivité
 ND zone naturelle protégée qualité du site et paysage

UA ancien village habitat moyenne densité
 UB zone dominante habitat faible densité
 NA zone naturelle destinée à l'urbanisation dans le cadre d'une modification du POS ou la création d'une Z.A.C.
 NAB réserve à des constructions, équipements publics liés aux sports, loisirs...
 NAE zone d'activités économiques

NAB réserve à des constructions, équipements publics liés aux sports, loisirs...
 NAE zone d'activités économiques